



# Annexe D

## Zonage des productions agricoles

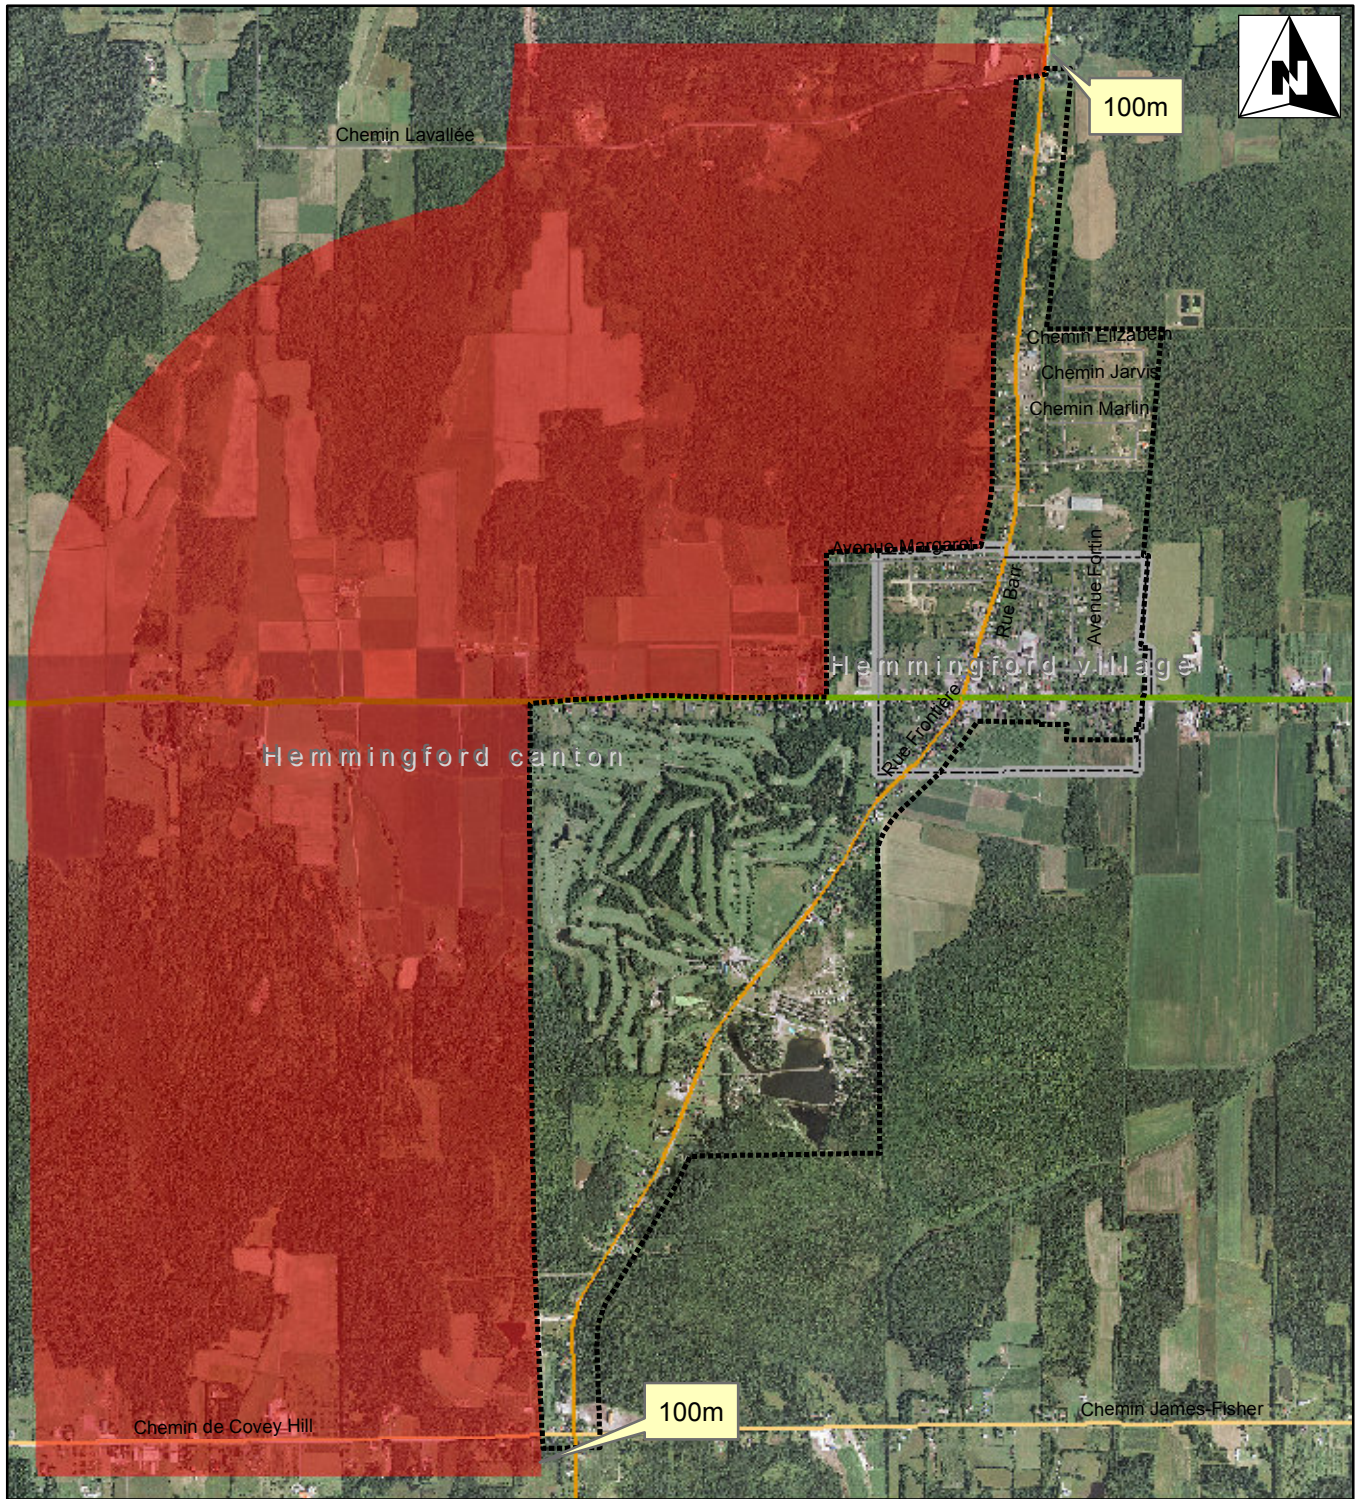

1:30 000

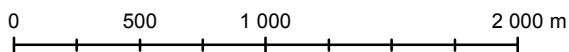

MRC des Jardins-de-Napierville  
 Saint-Michel, août 2014  
 Schéma d'aménagement  
 et de développement  
 révisé numéro URB-205  
 Conception: Eric Déziel Géomorphologue  
 Supervision: Sylvain Provencher Urbaniste

- Périimètre d'urbanisation
- Zone tampon de 2 km
- Limites municipales
- Autoroute
- Régionale
- Collectrice de transit
- Collectrice municipale
- Collectrice
- Locale

Coordinate System: NAD 1983 UTM Zone 18N  
 Projection: Transverse Mercator  
 Datum: North American 1983  
 Source:  
 Orthophotos numériques 2009, MRNF  
 Base de données topographique du Québec